

ΕΦΗΜΕΡΙΣ ΤΗΣ ΚΥΒΕΡΝΗΣΕΩΣ

ΤΗΣ ΕΛΛΗΝΙΚΗΣ ΔΗΜΟΚΡΑΤΙΑΣ

ΤΕΥΧΟΣ ΤΕΤΑΡΤΟ   Αρ. Φύλλου 1356

8 Οκτωβρίου 1993

ΠΕΡΙΕΧΟΜΕΝΑ

ΑΠΑΛΛΟΤΡΙΩΣΕΙΣ

ΑΠΟΦΑΣΕΙΣ

Αριθ. 848 (1)

Καθορισμός των ορίων του αιγιαλού και παραλίας στη θέση «Πύργος» της Κοινότητας Κεραμέ Αγίου Βασιλείου Ν. Ρεθύμνης.

Ο ΝΟΜΑΡΧΗΣ ΡΕΘΥΜΝΗΣ

Έχοντας υπόψη:

1. Τις διατάξεις των άρθρων 1 μέχρι και 7 του ΑΝ 2344/1940 «περί αιγιαλού και παραλίας», όπως τροποποιήθηκαν και συμπληρώθηκαν με τις διατάξεις:

α) του άρθρου 13 του Ν. 1078/1980 και β) του άρθρου 23 του Ν. 1337/1983.

2. Τις διατάξεις της παραγράφου 9 του άρθρου 1 του Κεφαλαίου Β' της Ο.208/181/26.4.1982 (ΦΕΚ 214/26.4.1982 τεύχος Β') κοινής απόφασης των Υπουργών Προεδρίας Κυβερνήσεως και Οικονομικών «Αναμόρφωση Συλλογικών Οργάνων Γνωμοδοτικής και Αποφασιστικής αρμοδιότητας του Υπουργείου Οικονομικών».

3. Την από 17.9.1991 έκθεση της «Επιτροπής καθορισμού των ορίων του αιγιαλού και παραλίας και θέσεων αμμοληψίας», που καθόρισε τα όρια του αιγιαλού και της παραλίας στη θέση «Πύργος» της Κοινότητας Κεραμέ Αγίου Βασιλείου και το από Δεκέμβριο 1990 με κλίμακα 1:500 τοπογραφικό διάγραμμα του Ιωάννη Πατά Τοπογραφικού Μηχανικού, που θεωρήθηκε την 8.2.1991 από τη Διεύθυνση Τεχνικών Υπηρεσιών της Νομαρχίας Ρεθύμνης και συνοδεύει την έκθεση της προναφερομένης Επιτροπής.

4. Τη σύμφωνη γνώμη του Γενικού Επιτελείου Ναυτικού, που διατυπώθηκε στο Φ 544.5/207/92/426/26.3.1992 έγγραφό του.

5. Τις διατάξεις του άρθρου 1 της παραγράφου I του Ν. 3200/1955 (ΦΕΚ 97/Α/1955) «περί διοικητικής αποκέντρωσης» σε συνδυασμό με τις διατάξεις του από 28.6.1955 Β.Δ/τος «περί εξαιρέσεως από της κατά το άρθρο 1 παράγραφος 1 του Ν. 3200/1955 αρμοδιότητος των Νομαρχών, αντικειμένων τινών αρμοδιότητος του Υπουργού Οικονομικών του Β.Δ. 704/1970 και του άρθρου 1 παράγραφος 5 του Π.Δ. 71/25.2.1984, σχετικά με τη μεταβίβαση αρμοδιοτήτων του Υπουργού Οικονομικών στους Νομάρχες και στις περιφερειακές Αρχές διανομαρχικού επιπέδου, αποφασίζουμε:

1. Επικυρώνουμε την από 17.9.1991 Έκθεση της Επιτροπής καθορισμού των ορίων του αιγιαλού και παραλίας και θέσεων αμμοληψίας, καθώς και το από Δεκέμβριο 1990 τοπογραφικό διάγραμμα, που την συνοδεύει, το οποίο συντάχθηκε από τον Ιωάννη Πατά Τοπογράφο μηχανικό, με κλίμακα 1:500 και θεωρήθηκε την 8.2.1991 από τη Διεύθυνση Τεχνικών Υπηρεσιών της Νομαρχίας Ρεθύμνης επί του οποίου η πιό πάνω Επιτροπή, με κόκκινη γραμμή καθόρισε τα όρια του αιγιαλού, στη θέση «Πύργος» Κοινότητας Κεραμέ Αγίου Βασιλείου και με κίτρινη γραμμή τα όρια της παραλίας στην ίδια θέση.

Η παρούσα απόφαση μαζί με την έκθεση και το διάγραμμα, που προαναφέραμε, να δημοσιευτούν στην Εφημερίδα της Κυβερνήσεως.

Ρέθυμνο, 29 Σεπτεμβρίου 1993

Ο Νομάρχης

ΣΕΡΓΙΟΣ ΤΣΙΦΤΗΣ

ΤΟΠΟΓΡΑΦΙΚΟΝ ΔΙΑΓΡΑΜΜΑ

ΚΑΘΟΡΙΣΜΟΥ ΟΡΙΩΝ ΑΙΓΙΑΛΟΥ-ΠΑΡΑΛΙΑΣ

...ΜΕΝΟΙ: ΜΙΧΑΛΗΣ-ΜΑΝΩΛΗΣ-ΠΡΟΚΟΠΗΣ-ΕΛΕΝΗ ~~ΣΤΑΥΡΟΥΛΑΚΗ~~

... ΠΥΡΓΟΣ

... ΞΕΡΑΜΕ


... ΑΓ. ΒΑΣΙΛΕΙΟΥ

... ΕΦΟΡΙΑ ΡΕΘΥΜΝΗΣ

... ΡΕΘΥΜΝΗΣ

...ΚΛΙΜΑΞ 1:500

ισοδιάστασις 100μ

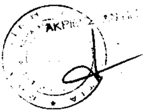

... ΕΞΑΡΤΗΣΙΣ ΑΠΟ ΚΡΑΤΙΚΟΝ ΔΙΚΤΥΟΝ Γ.Υ.Σ

... ΑΦΕΤΗΡΙΑ ΤΡΙΓ-ΚΟΝ 39 Γ.Υ.Σ

ΚΕΝΤΡΟΝ ΦΥΛΛΟΥ ΧΑΡΤΟΥ ΜΕΛΑΜΠΕΣ

φ = 35.15 λ = 0.45


ΜΕΘΟΔΟΣ ΑΠΟΤΥΠΩΣΕΩΣ ΤΑΧΥΜΕΤΡΙΑ

ΧΡΟΝΟΛΟΓΙΑ ΑΠΟΤΥΠΩΣΕΩΣ ΔΕΚΕΜΒΡΗΣ 1990

ΥΠΟΜΝΗΜΑ ΣΥΜΒΟΛΩΝ

- κολωνακια απο μπετον (σταθερα)
- αμμωδης περιοχη
- βραχωδης περιοχη


Ο ΣΥΝΤΑΞΑΣ ΜΗΧΑΝΙΚΟΣ

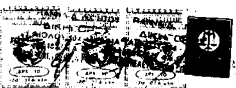


Ακριβές φωτοτυπικό αντίγραφο [illegible] του [illegible] πρωτοτύπου, το οποίο επικυρώνω.

Αθήνα 17.3.1993.

Η πληρεξούσια δικηγόρος

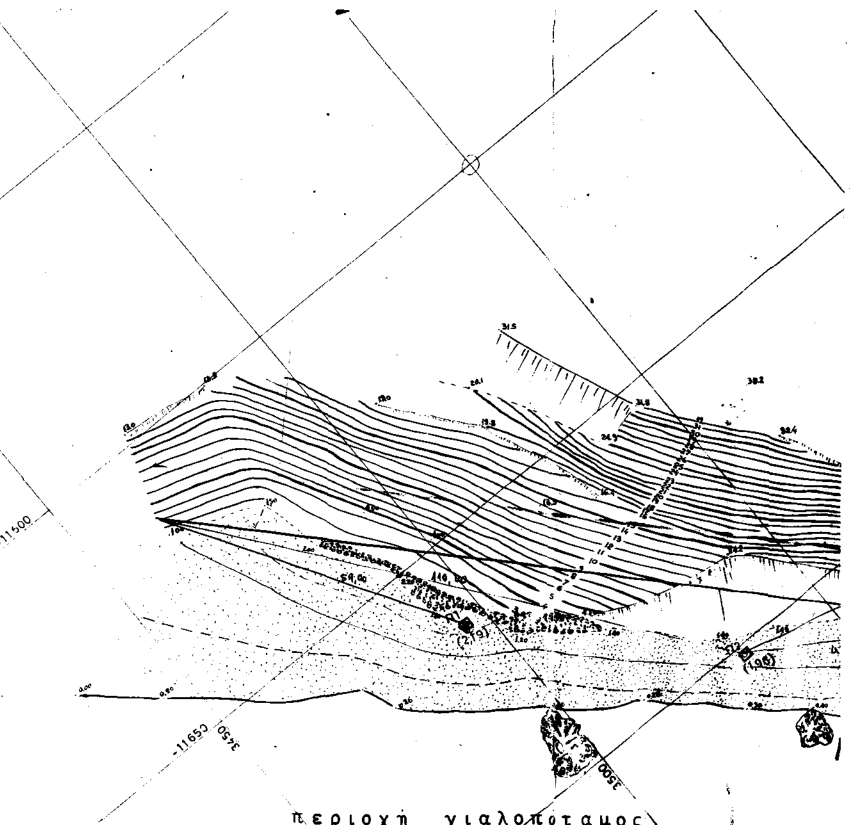

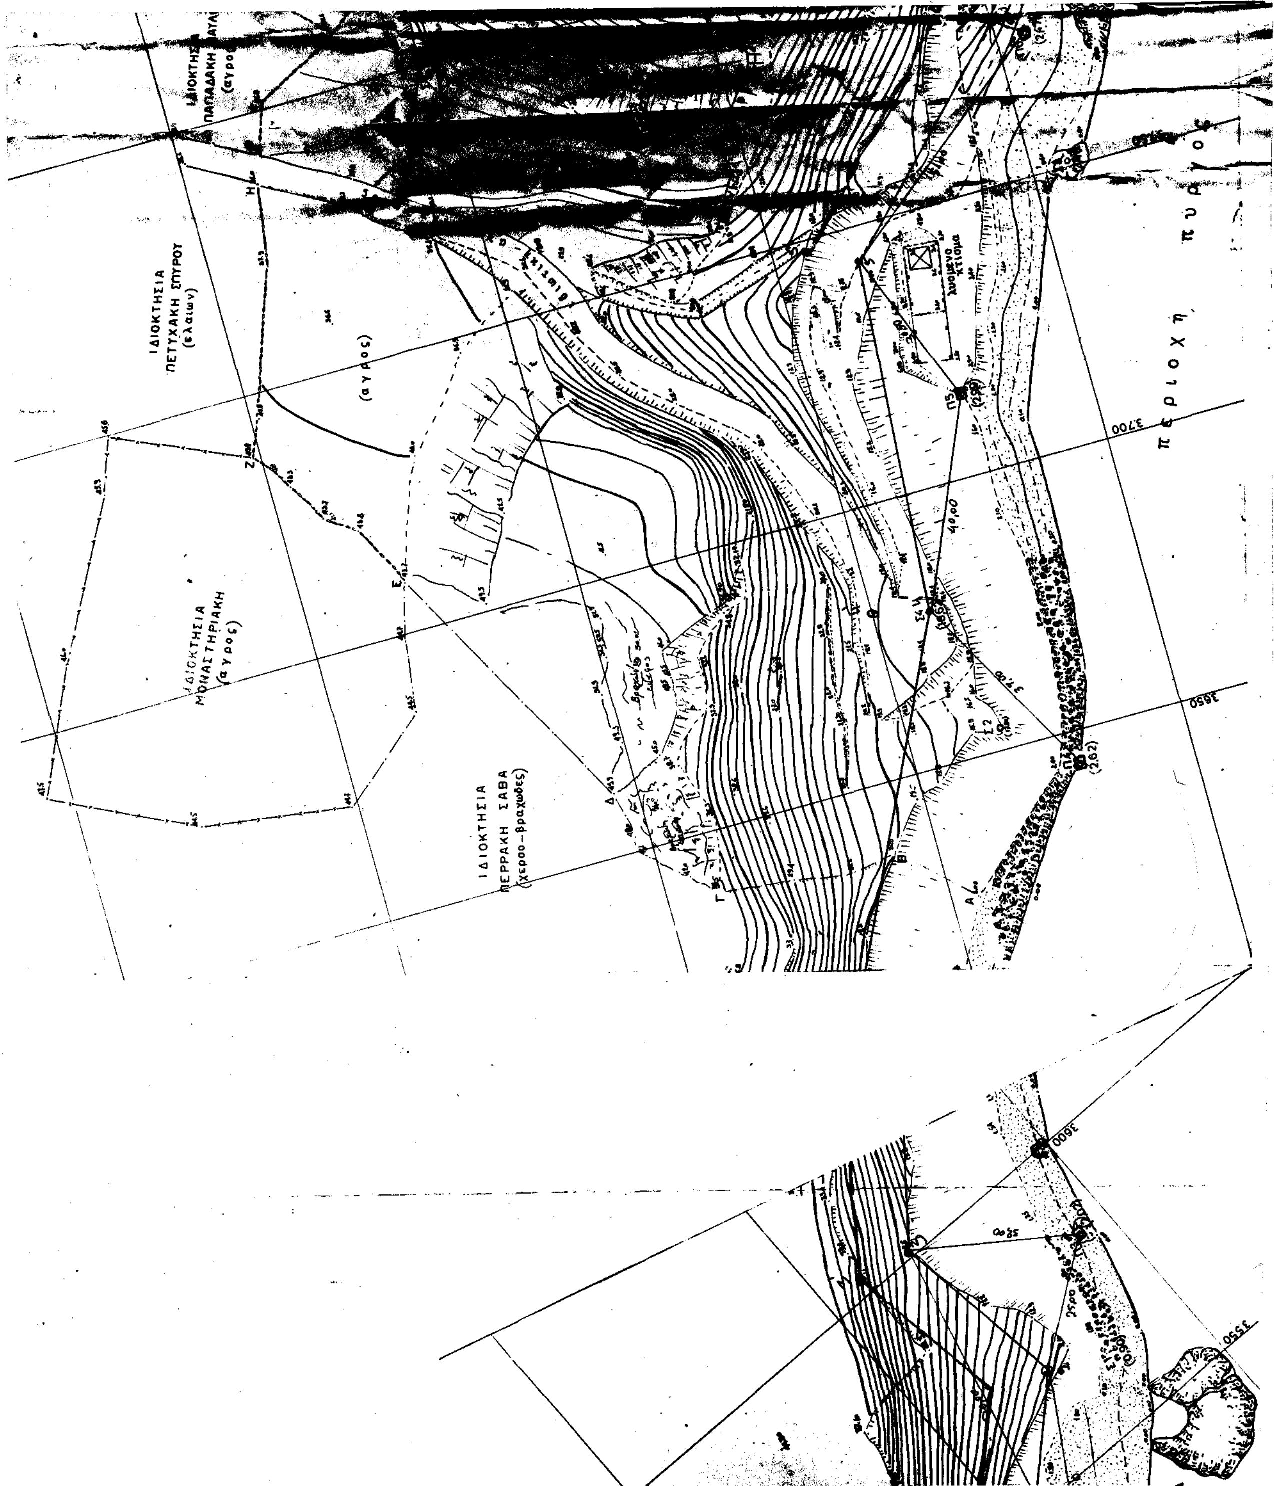
ΙΔΙΟΚΤΗΣΙΑ ΠΕΤΥΧΑΚΗ ΣΠΥΡΟΥ (ελαιων)
(αγρος)
ΙΔΙΟΚΤΗΣΙΑ ΜΟΝΑΣΤΗΡΙΑΚΗ (αγρος)
ΙΔΙΟΚΤΗΣΙΑ ΠΕΡΡΑΚΗ ΣΑΒΑ (χερσο-βραχωδες)
περιοχη πυργου
3700
3650
3600
3550
40,00

Υπόμνημα Επιτροπής

1) Το παρόν τοπογραφικό διάγραμμα συνοδεύει την από 17-9-91 έκθεση της επιτροπής καθορισμού των ορίων αιγιαλού παραλίας (άρθρα 74 του Π.Δ. 636/77).

2) ——— (κόκκινη) 1,2,3,...9,10 οριογραμμή αιγιαλού
(κίτρινη) 1',2',3'...9',10' οριογραμμή παραλίας

3) Οι κορυφές των οριογραμμών εξασφαλίζονται όπως φαίνεται στο διάγραμμα δι' αποστάσεων από σταθερά σημεία.

4) Δεν υπάρχουν κτίσματα στη ζώνη παραλίας

Ρέθυμνο 17-9-91

Ο Πρόεδρος	Τα μέλη
Τ.Υ.	Τ.Υ.
Αν. [illegible]	Ευρ. [illegible]
	Τ.Υ.
	Ν. Χ. [illegible]

Ρέθυμνο 8-2-91
Ηλέγχθη το τοπογραφικό διάγραμμα από πλευράς της ακρίβειας της αποτύπωσης
Η Ελέγξασα
Τ.Υ.
Άννα [illegible]
τοπογράφος

ΘΕΩΡΗΘΗΚΕ
Ρέθυμνο 8-2-91
Ο Δ/ντής Τ.Υ.
Τ.Υ.
Ευρ. [illegible]
τοπογράφος

ΠΟΛΕΟΔΟΜΙΑ

ΑΠΟΦΑΣΕΙΣ

Αριθ. ΕΠΑ 1245 (2)

Τροποποίηση του ρυμοτομικού σχεδίου Δήμου Πολυγύρου Ν. Χαλκιδικής στα Ο.Τ. Γ52, Γ112 & Γ113 που εγκρίθηκε με το Π.Δ. 8.12.88/10.3.89 (ΦΕΚ 147Δ) (Οδός Ανθεμούς).

Ο ΝΟΜΑΡΧΗΣ ΧΑΛΚΙΔΙΚΗΣ

Έχοντας υπόψη:

1. Τις διατάξεις του άρθρου 1 του α.ν. 314/68 «περί παροχής εις τον Υπουργό Βορείου Ελλάδος και τους Νομάρχες αρμοδιότητες επί θεμάτων έγκρισης επεκτάσεων ή τροποποιήσεων σχεδίων πόλεων κωμών κλπ. «(ΦΕΚ 47Α) όπως αντικαταστάθηκε με το ν.δ. 1018/1971 (ΦΕΚ220Α) και συπληρώθηκε με την παρ. 2 του άρθρου 33 του ν. 1337/83 (ΦΕΚ33Α), όπως αυτή αντικαταστάθηκε με την παρ. 15 του άρθρου 8 του ν. 1512/85 (ΦΕΚ 4Α).

2. Τις διατάξεις του Π.Δ. 183/9-5/5.6.1986 «έγκριση τροποποιήσεων σχεδίων και καθορισμός όρων και περιορισμών δόμησης από τους Νομάρχες (ΦΕΚ 70Α).

3. Τις διατάξεις του ν.1337/83 (ΦΕΚ 33Α), όπως συμπληρώθηκε τροποποιήθηκε με το άρθρο 12 παρ. 1 του ν.1647/86 (ΦΕΚ 141Α) και το ν. 1512/85 (ΦΕΚ 4Α), ειδικότερα τα άρθρα 6 & 7 αυτού.

4. Τις διατάξεις του άρθρου 3 του Ν. Δ/τος 17.7.1923 «περί σχεδίων πόλεων κλπ.» όπως τροποποιήθηκε και ισχύει μέχρι σήμερα.

5. Το από 8.12.88/10.3.89 Π.Δ. (ΦΕΚ 147Δ) με το οποίο εγκρίθηκε η πολεοδομική μελέτη του προυφιστάμενου του έτους 1923 οικισμού Δ.Πολυγύρου.

6. Την υπ' αρθ. 77/1993 απόφαση Δ.Σ. Πολυγύρου.

7. Την υπ' αρθ. 14η (συν/ση) 5ο (θέμα) 25.8.1993 γνωμοδότηση του Σ.ΠΕ.ΧΩ.Δ. Ε Ν. Χαλκιδικής επί της προτεινόμενης τροποποίησης.

8. Τις διατάξεις του άρθρου 29Α του Ν. 1558/85 «Κυβέρνηση και Κυβερνητικά όργανα», το οποίο προστέθηκε με το άρθρο 27 του Ν. 2081/92 (ΦΕΚ 14Α) 10.9.1992), αποφασίζουμε:

Εγκρίνεται η τροποποίηση του ρυμ. σχεδίου του Δήμου Πολυγύρου που εγκρίθηκε με το απο 8.12.88/10.3.89 Π.Δ. με την μετατόπιση των Ο.Γ. της μεταξύ των Ο.Τ. Γ52, Γ112, & Γ113 οδού σύμφωνα, με το συνημμένο διάγραμμα το οποίο αφού θεωρήθηκε από το ΤΠ & ΠΕ αποτελεί αναπόσπαστο μέρος της παρούσας.

Με την παρούσα δεν προκαλείται δαπάνη ούτε στον κρατικό προϋπολογισμό, ούτε στον προϋπολογισμό του οικείου ΟΤΑ, γιατί δεν περιέχει διατάξεις κανονιστικού περιεχομένου.

Η απόφαση αυτή να δημοσιευθεί στην Εφημερίδα της Κυβερνήσεως.

Πολύγυρος, 30 Σεπτεμβρίου 1993

Ο Νομάρχης
ΜΙΛΤΙΑΔΗΣ ΚΑΝΩΤΑΣ

Γ 112

Γ 52

Γ 113

Γ 114

Γ 133

Γ 140

ΤΟΠΟΓΡΑΦΙΚΟ ΔΙΑΓΡΑΜΜΑ ΟΔΟΥ ΑΝΘΕΜΟΥΝΤΟΣ
ΣΤΟΝ ΠΟΛΥΓΥΡΟ ΧΑΛΚΙΔΙΚΗΣ
ΣΤΗΝ ΟΠΟΙΑ ΖΗΤΕΙΤΑΙ ΝΑ ΑΛΛΑΞΕΙ Η ΡΥΜΟΤΟΜΙΑ

ΚΛΙΜΑΚΑ 1:200

Συνοδεύει την υπ' αρ. 1245/93 Απόφ. Νομάρχη

29-9- 3

9.9

1993

